



PRÉFET DE L'ISÈRE

DEPARTEMENT DE L'ISERE

PL.2

# SERVITUDES D'UTILITE PUBLIQUE 38475 SATOLAS ET BONCE

Direction Départementale des Territoires  
Service Aménagement Sud-Est (SASE/MDD)

17, bd Joseph Vallier - BP 45 - 38040 - Grenoble cedex 9  
tel: 04.56.59.46.49

## Légende

- Limite communale (N\_COMMUNE\_DGI\_38475\_038)
- Bâti dur (N\_BATI\_DGI\_38475\_038)
- Bâti léger (N\_BATI\_DGI\_38475\_038)
- Parcellaire (N\_PARCELLE\_DGI\_38475\_038)

### SERVITUDES D'UTILITE PUBLIQUE

- I3 hydrocarbure
- I3 Gaz



Vu pour être annexé  
à la délibération d'approbation du PLU  
en date du 10 février 2020.

Le Maire,  
Damien MICHALLET


ECHELLE : 1/25.000 /A3  
MODIFIE LE : 19.08.2019

**NB:** Ce document est un plan de référence directement utilisable dans la plupart des cas. Pour plus de précisions, consulter le service gestionnaire de la servitude ainsi que les actes institutifs de la servitude.

## MODIFICATIONS

date	code	nature
19.08.19	I3	Mise à jour Pour info: I3 devient le nouveau code alphanumérique qui remplace les codes I1, I1bis, I3 et I5 (servitudes de passage et d'implantation). Il désigne désormais les servitudes relatives à l'établissement des canalisations de transport de gaz (I3), d'hydrocarbures (ex I1 et I1bis), et de produits chimiques (ex I5)
	I1	Servitude non représentée sur ce plan; I1 devient le code alphanumérique désignant les zones d'effet. Servitude relative à la maîtrise de l'urbanisation autour des canalisations de matières dangereuses. Pour visualiser l'emprise de cette SUP, il convient de consulter l'arrêté du 19.12.2018 joint à la liste des SUP de 2019 de cette commune.

autres servitudes  
voir Plan n°1 (1/10.000)

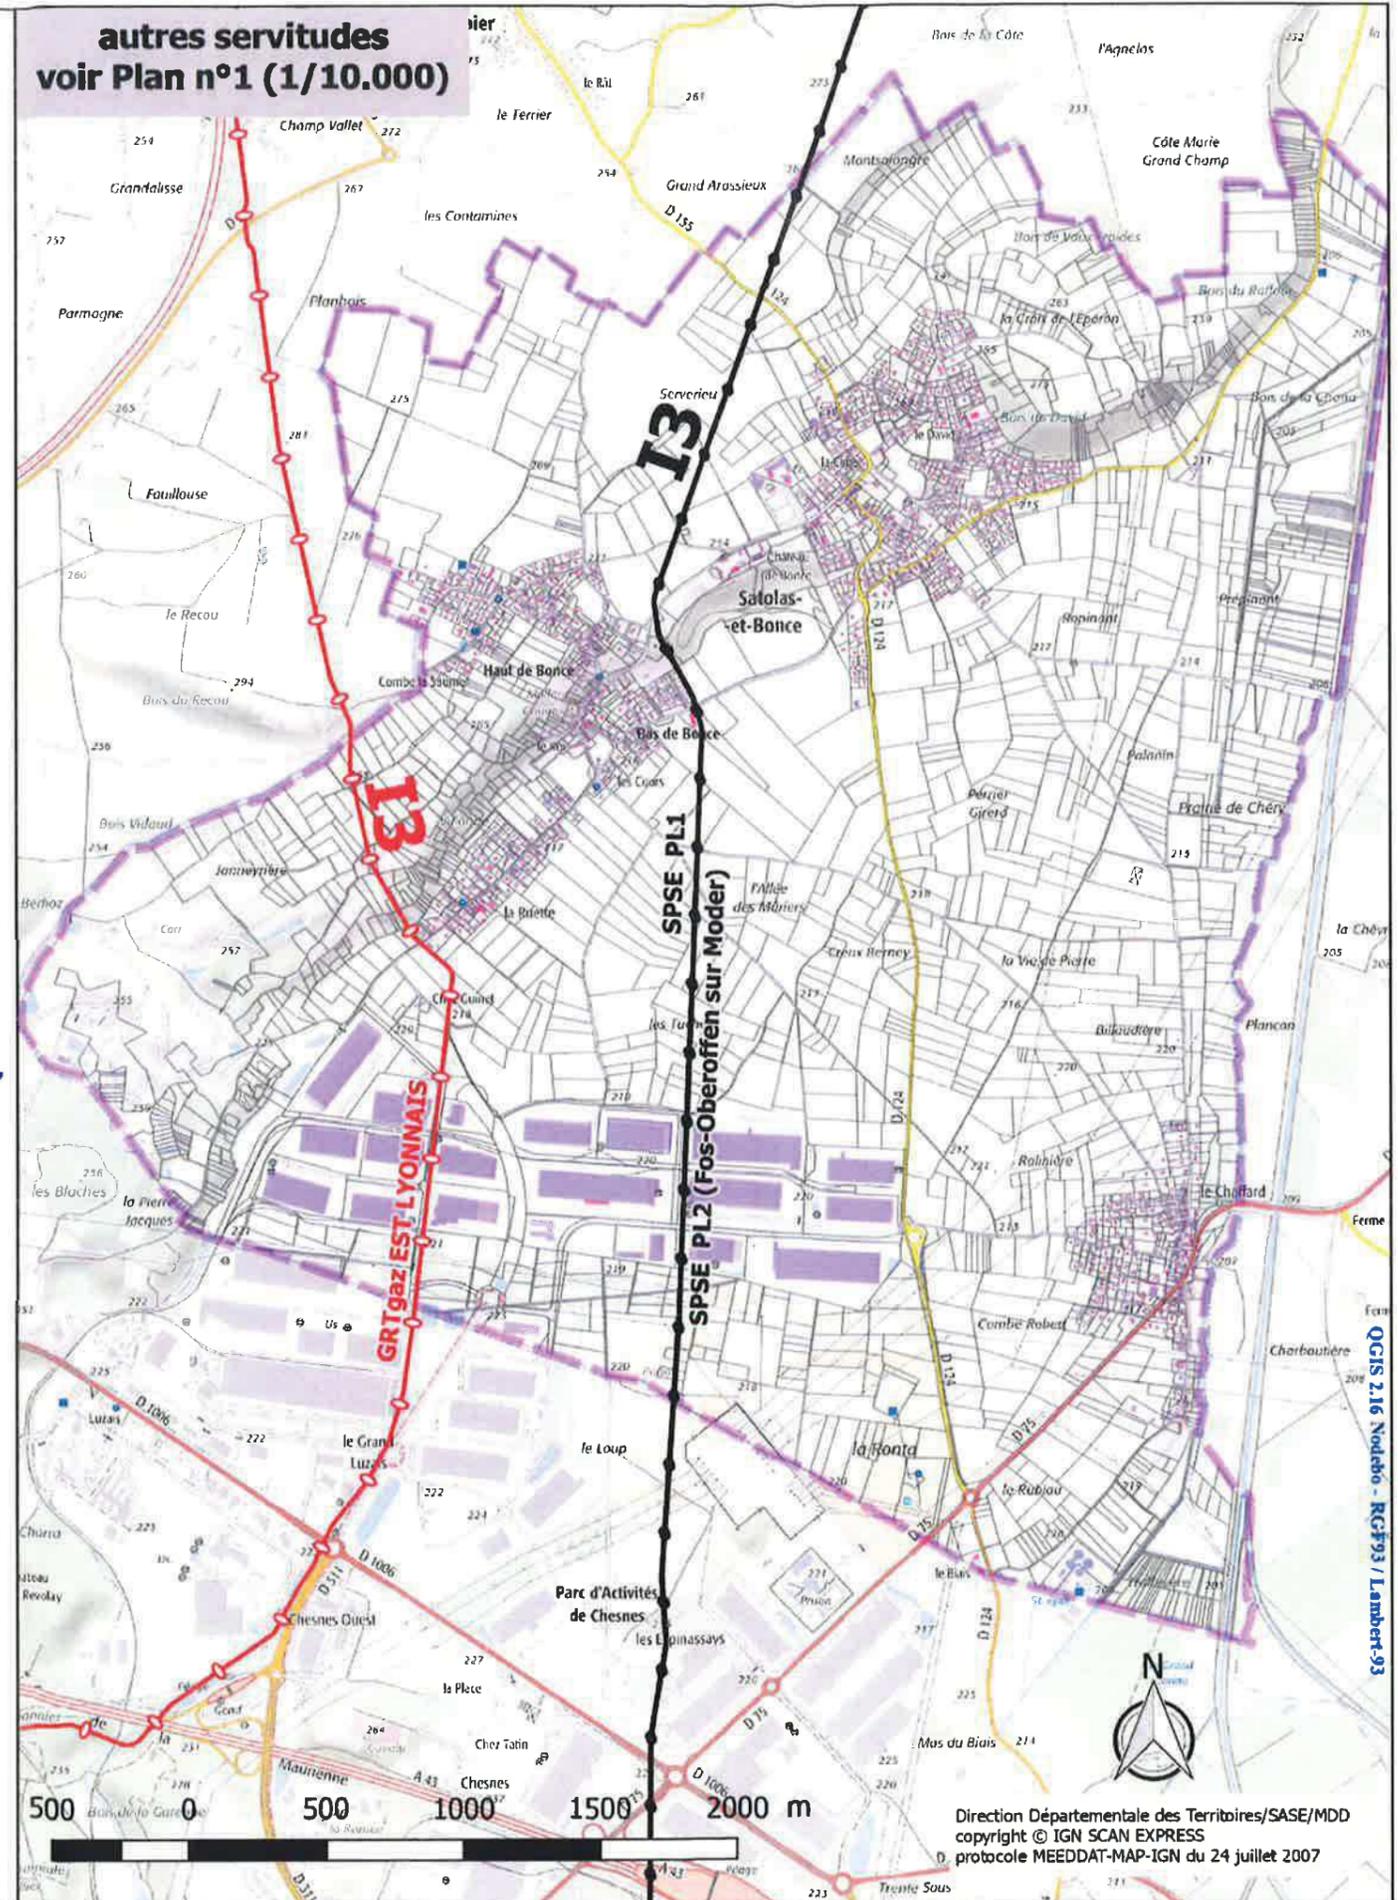

Direction Départementale des Territoires/SASE/MDD  
copyright © IGN SCAN EXPRESS  
protocole MEEDDAT-MAP-IGN du 24 juillet 2007